Name of work: Improvements of cc drains covering slab in Krishnegowda layout cross roads in Dasarahalli ward no: 15

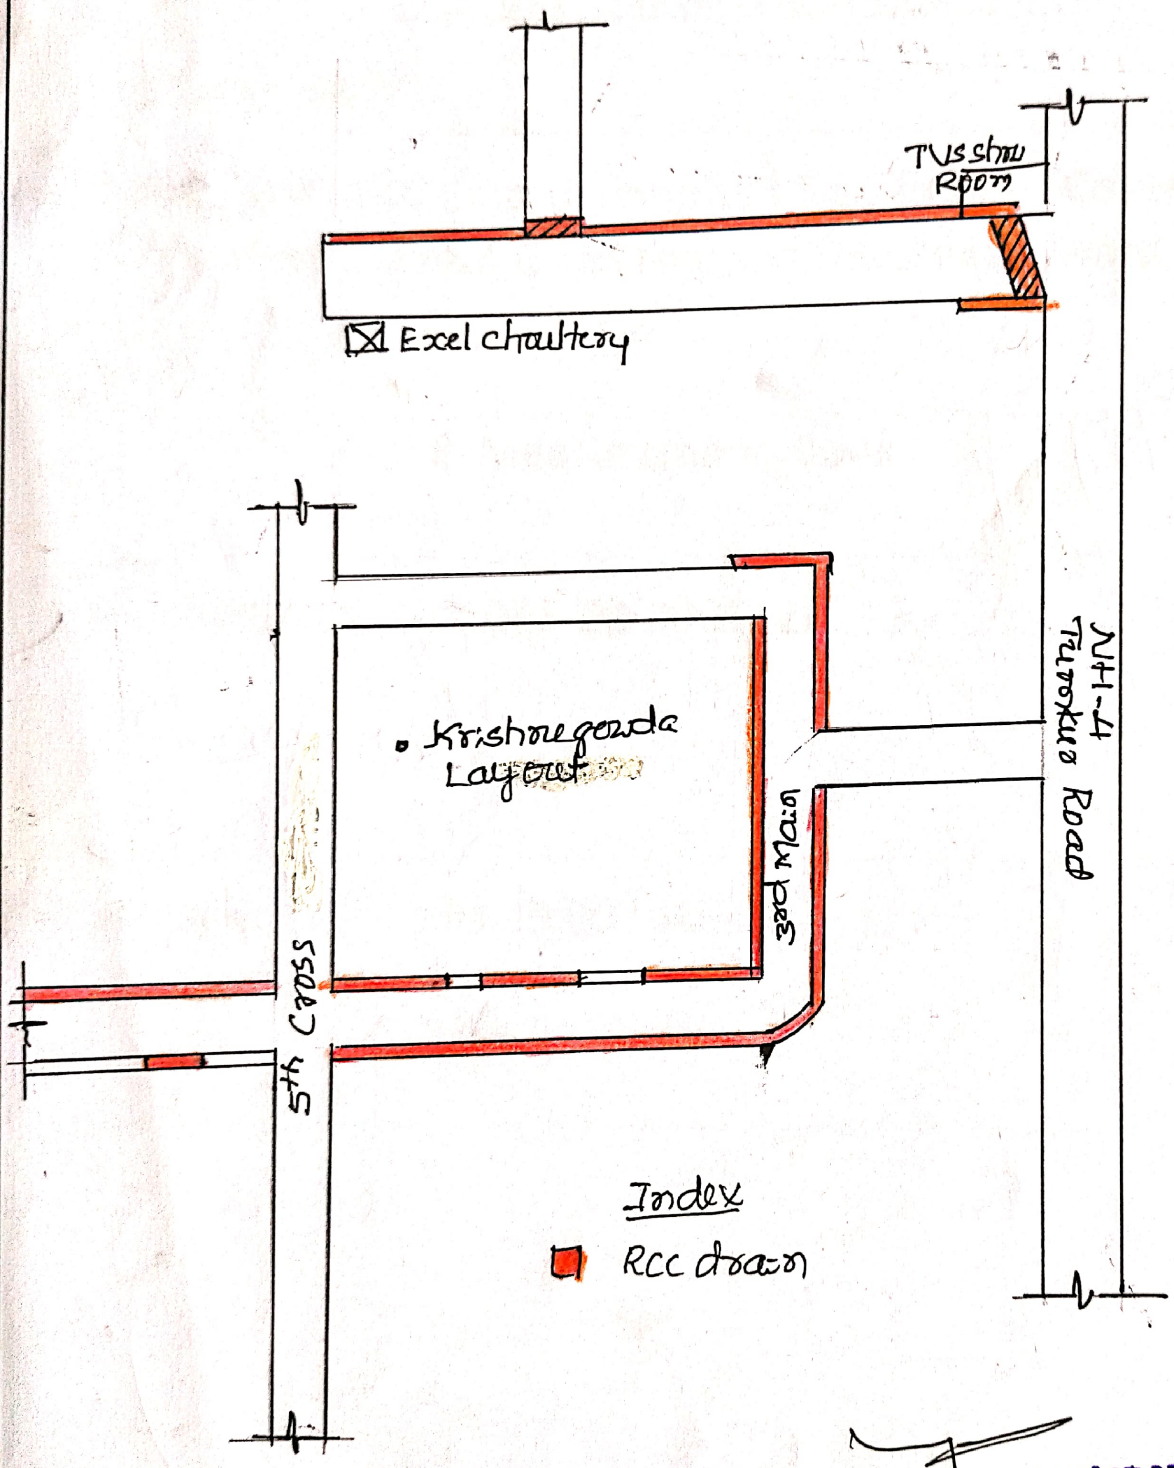

ಸಹಾಯಕ ಕಾರ್ಯಪಾಲಕ ಅಭಿಯಂತರರು
ಜಿ. ದಾಸರಹಳ್ಳಿ ಉಪ ವಿಭಾಗ
ಬಾಗಲಗುಂಟೆ, ಜಿ.ಕೆ.ವಿ.ಕೆ
ಬೆಂಗಳೂರು-560073